



# TORREÓN DÚO


Desarrollo: ABC Arquitectura

## ¿Qué debo saber de Torreón Dúo?

La casa Torreón Dúo tiene dos habitaciones, el gasto en mano de obra es considerablemente menor por el uso de materiales prefabricados, su edificación conlleva menos tiempo y se disminuyen las molestias por ruido y acumulación de polvo (impacto positivo sobre el medioambiente).

En 63 m<sup>2</sup> y con una distribución del espacio eficiente, se integra la Sala - Cocina - Comedor, Corredor, Pilas, Baño completo, Habitación principal y Habitación secundaria.

## CARACTERÍSTICAS

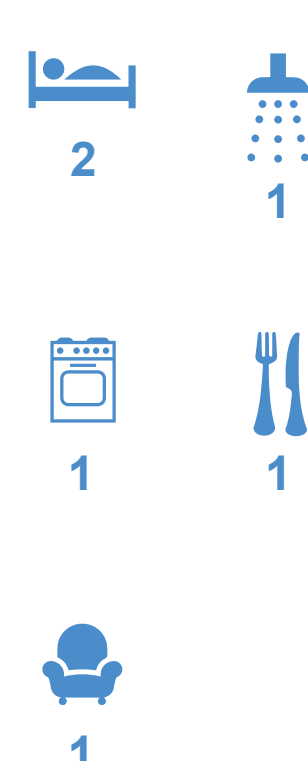

Huella en lote  
63.12m<sup>2</sup>


Área total  
63.12m<sup>2</sup>

1 Nivel

- 1 - Sala - Cocina - Comedor
- 2 - Corredor
- 3 - Pilas
- 4 - Baño completo
- 5 - Habitación principal
- 6 - Habitación secundaria



## POSIBILIDAD DE AGREGAR

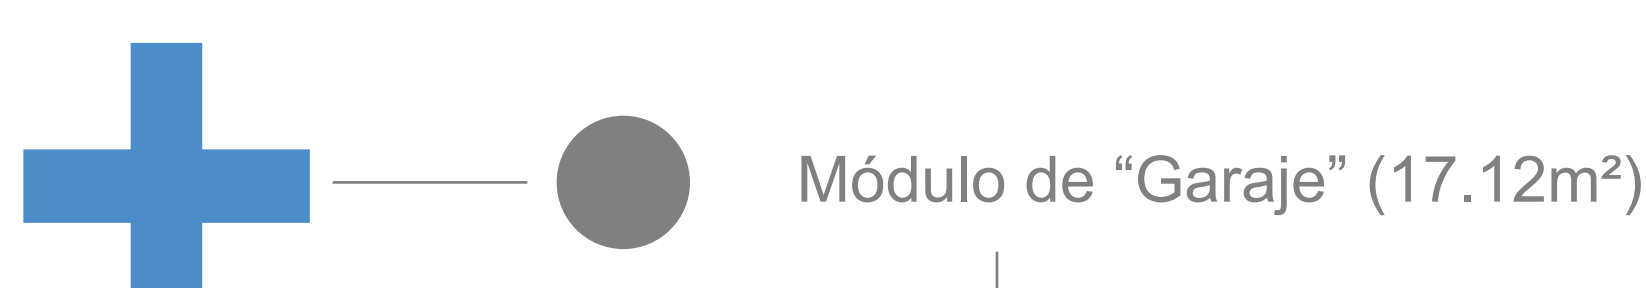

Mueble de cocina incluido

Ventanería en Aluminio "Bronce" con vidrio ahumado

Acabados por escoger

## PARA HACER REALIDAD SU SUEÑO SÓLO CONTÁCTENOS

- Calle Blancos, urbanización Esquivel Bonilla, del Colegio de Microbiólogos de Costa Rica, 25 m este y 50 m norte, edificio H&R Consultores, segundo piso.
- [info@abc-cr.com](mailto:info@abc-cr.com)
- [www.abc-cr.com](http://www.abc-cr.com)
- Lunes - Viernes, 7 a.m. - 5 p.m. Sab - Dom, con cita previa.
- +506 4080-5040
- abc Arquitectura de Bajo Costo
- abcarquitecturadebajocosto